



plan en coupe


 Echelle : 1/100

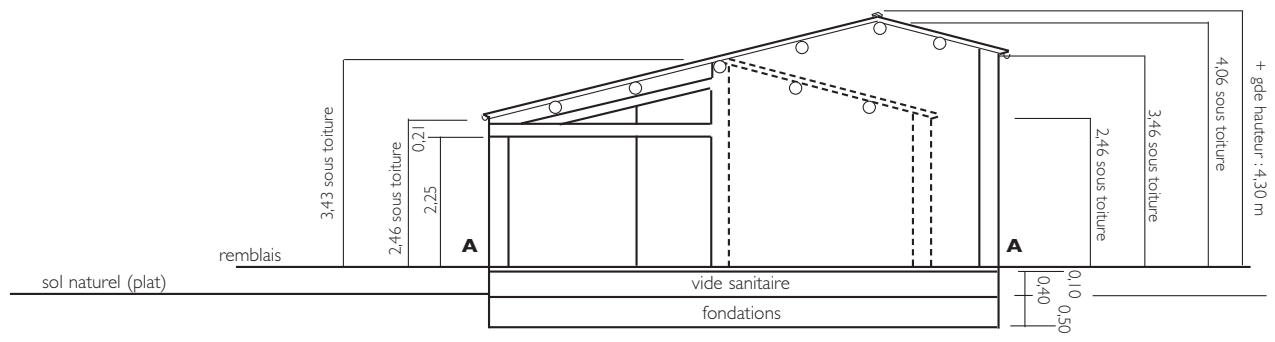


plan des façades

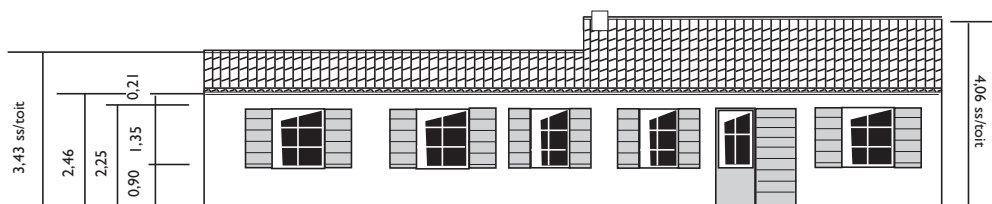


façade sud

enduit à la chaux, tuiles canal
 huisseries en bois peint
 échelle : 1/100

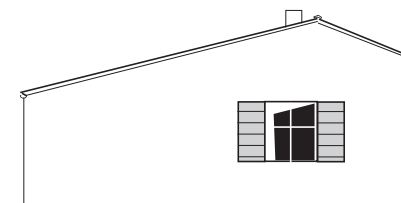

façade est

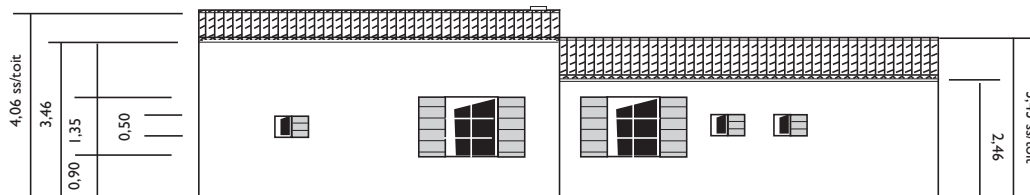

façade nord



façade ouest