



## schéma de l'installation minimale

### (1) évacuation des eaux-vannes

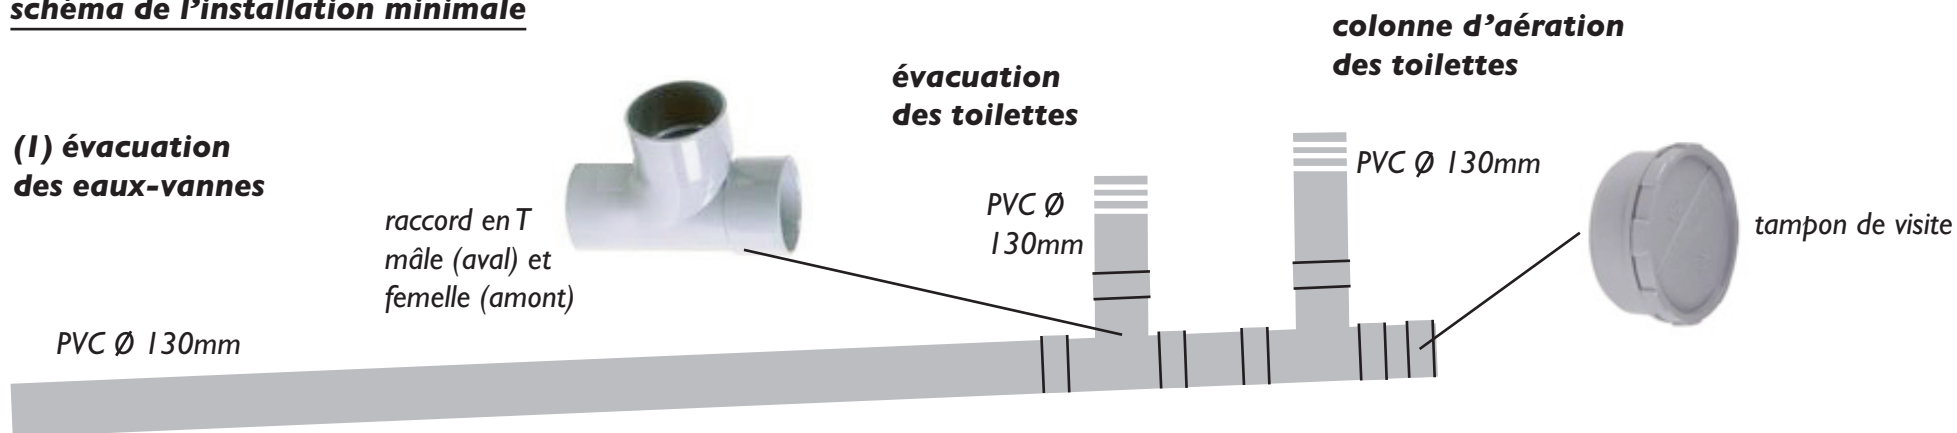

### (2) évacuation des eaux usées

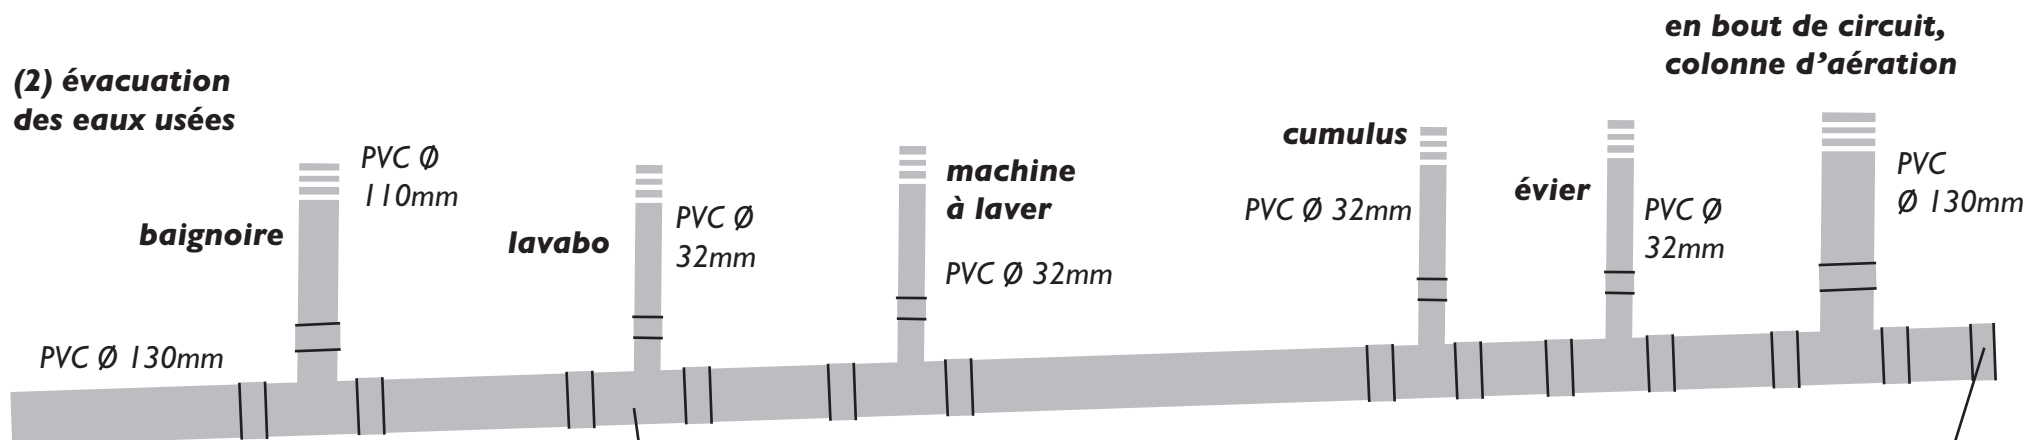

### (3) colonne d'aération de la fosse septique

